




3FL平面図

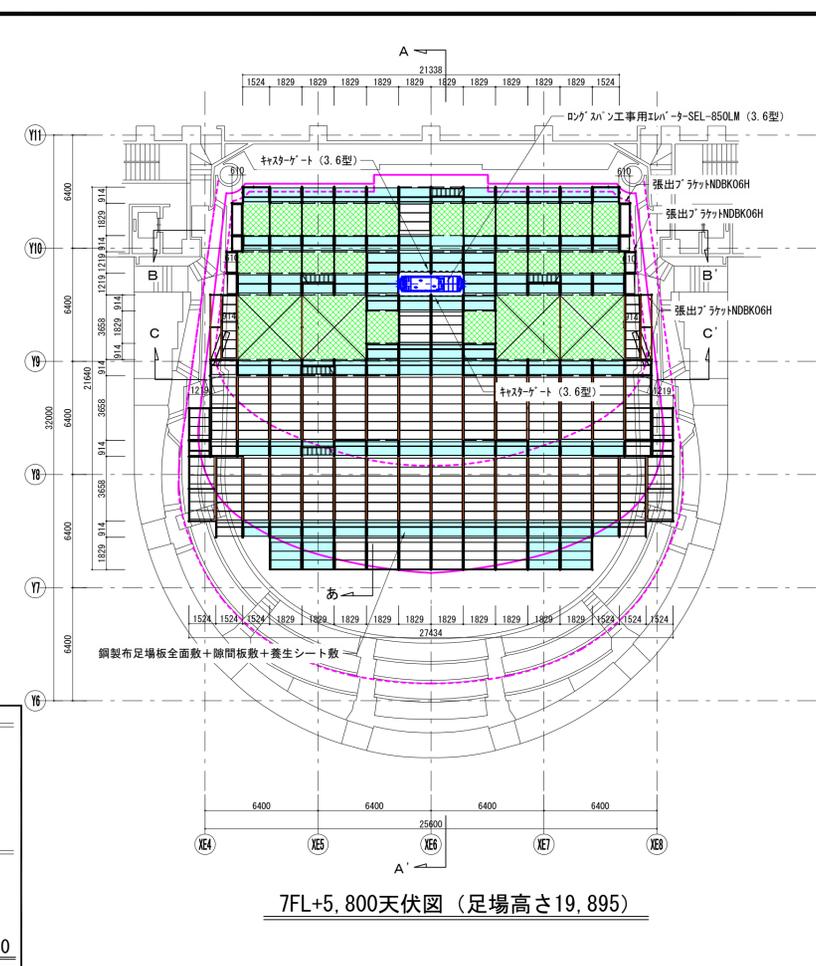


7FL+5.800天伏図 (足場高さ19,895)

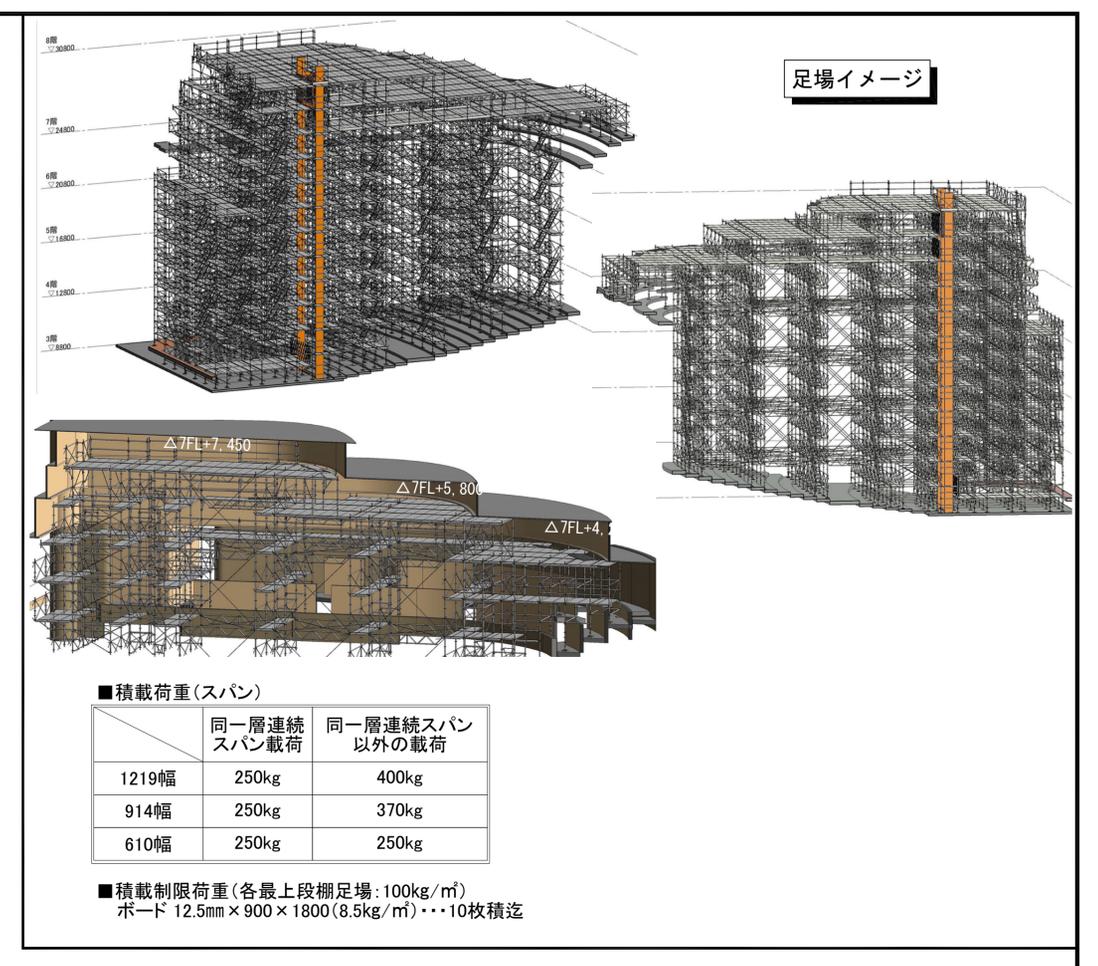


足場イメージ

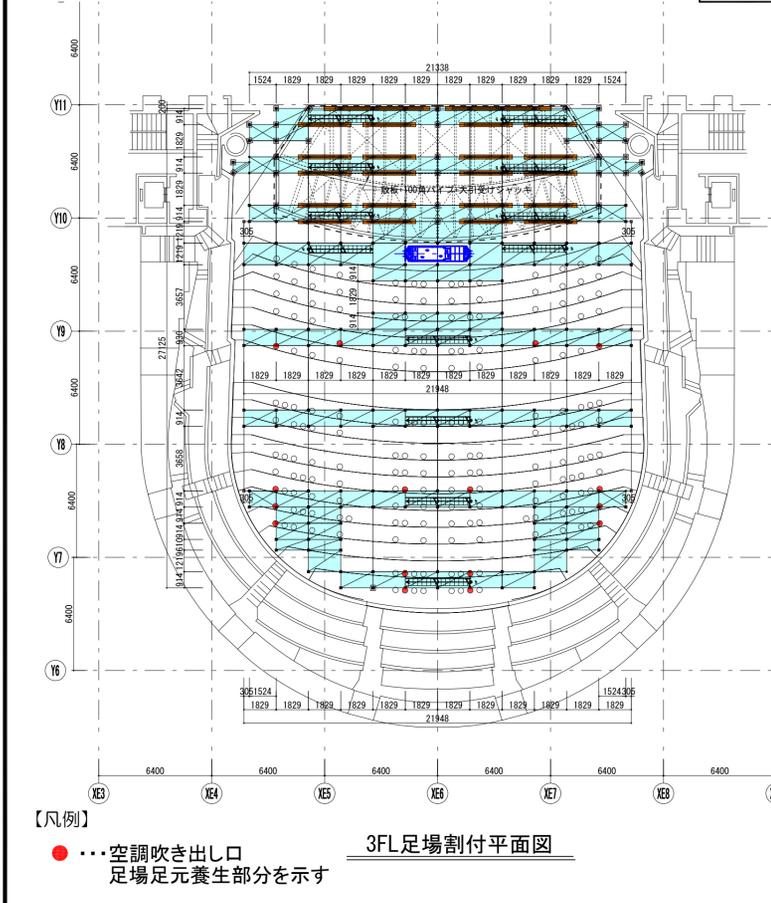

3FL足場割付平面図

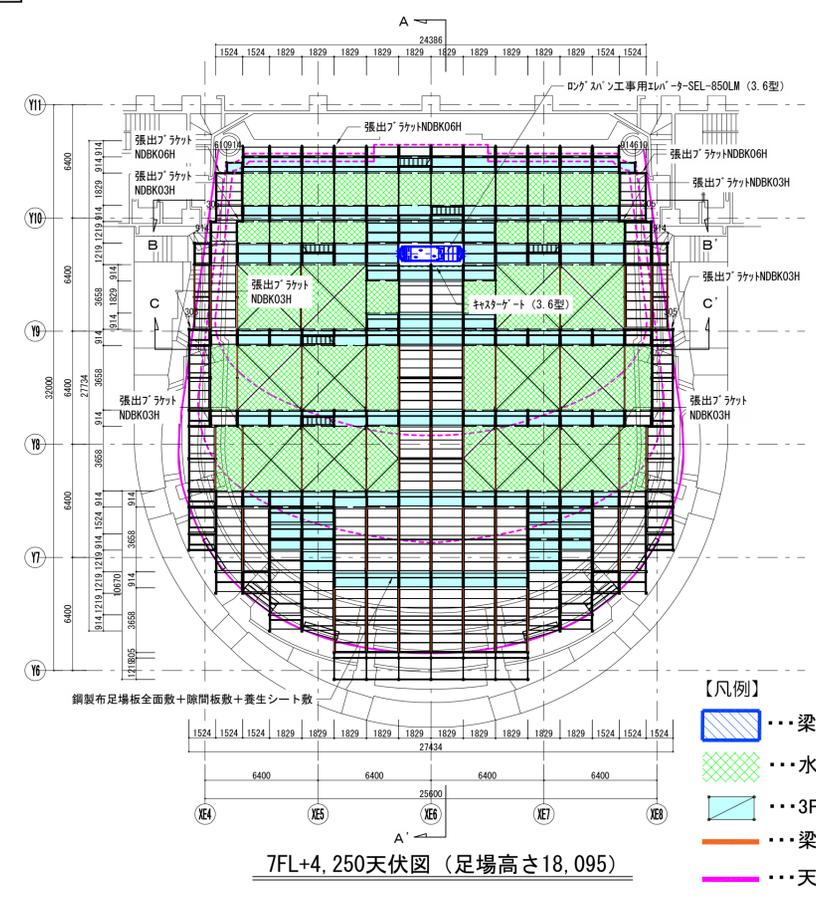

7FL+4.250天伏図 (足場高さ18,095)

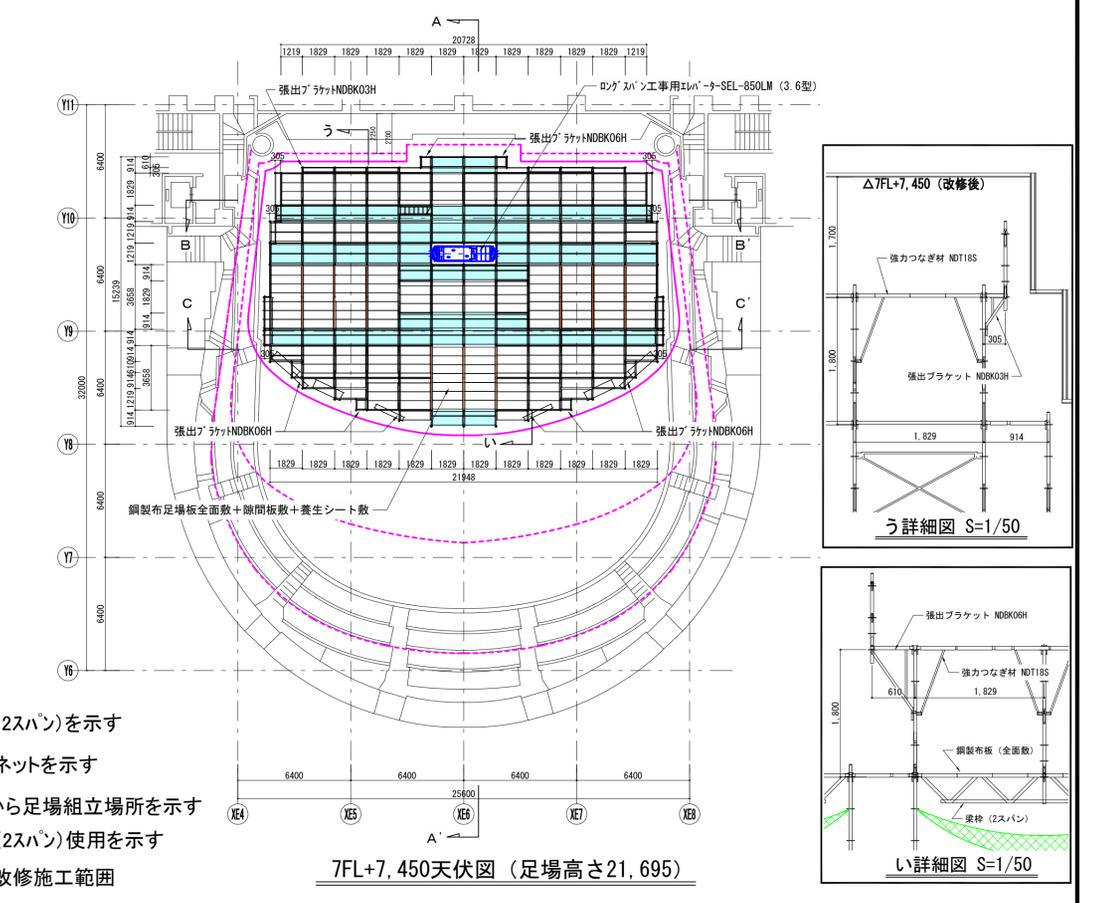


7FL+7.450天伏図 (足場高さ21,695)


- 【凡例】
- ・・・梁枠(2スパン)を示す
 - ・・・水平ネットを示す
 - ・・・3FLから足場組立場所を示す
 - ・・・梁枠(2スパン)使用を示す
 - ・・・天井改修施工範囲

記事	

作成	DATE	名称	〇〇〇〇ホール天井改修その他工事	図面番号	足場-1
	縮尺	図面名	ステージ足場計画 (平面図)		

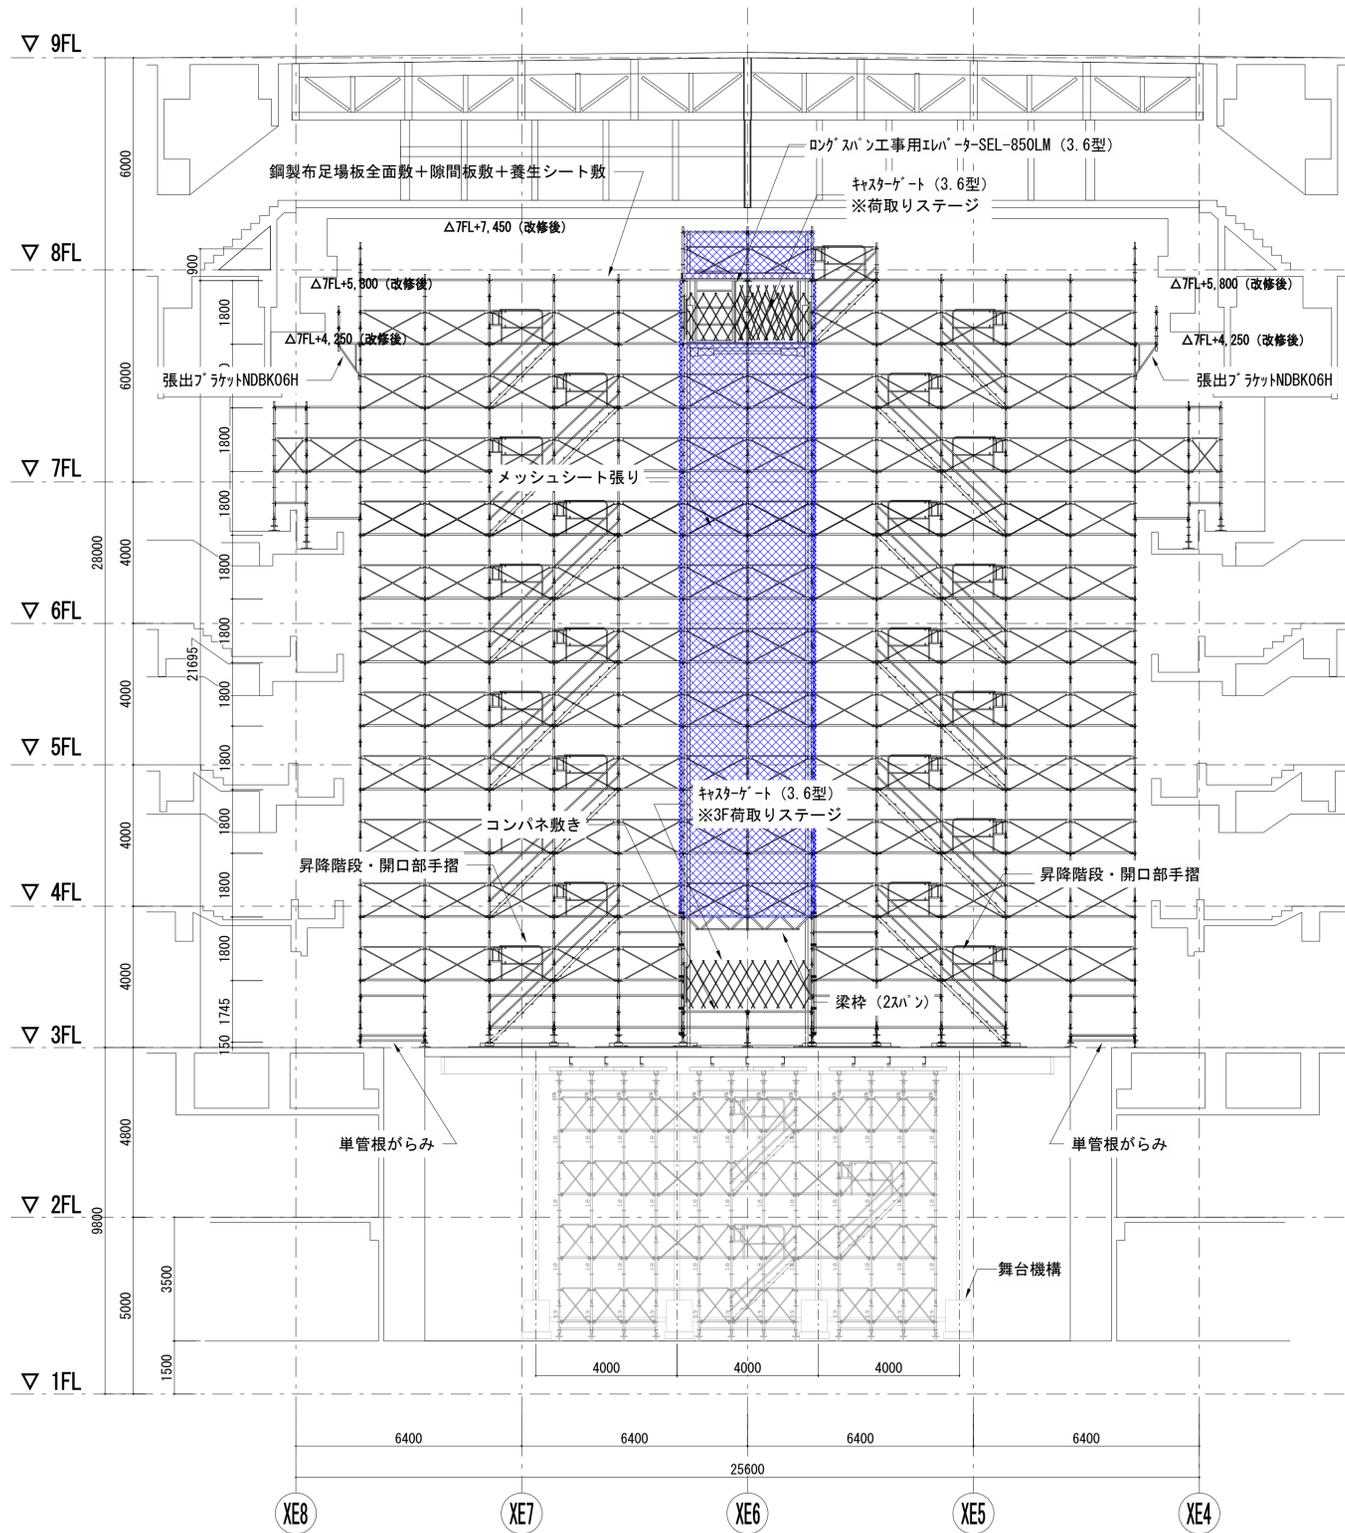

B-B' 断面図

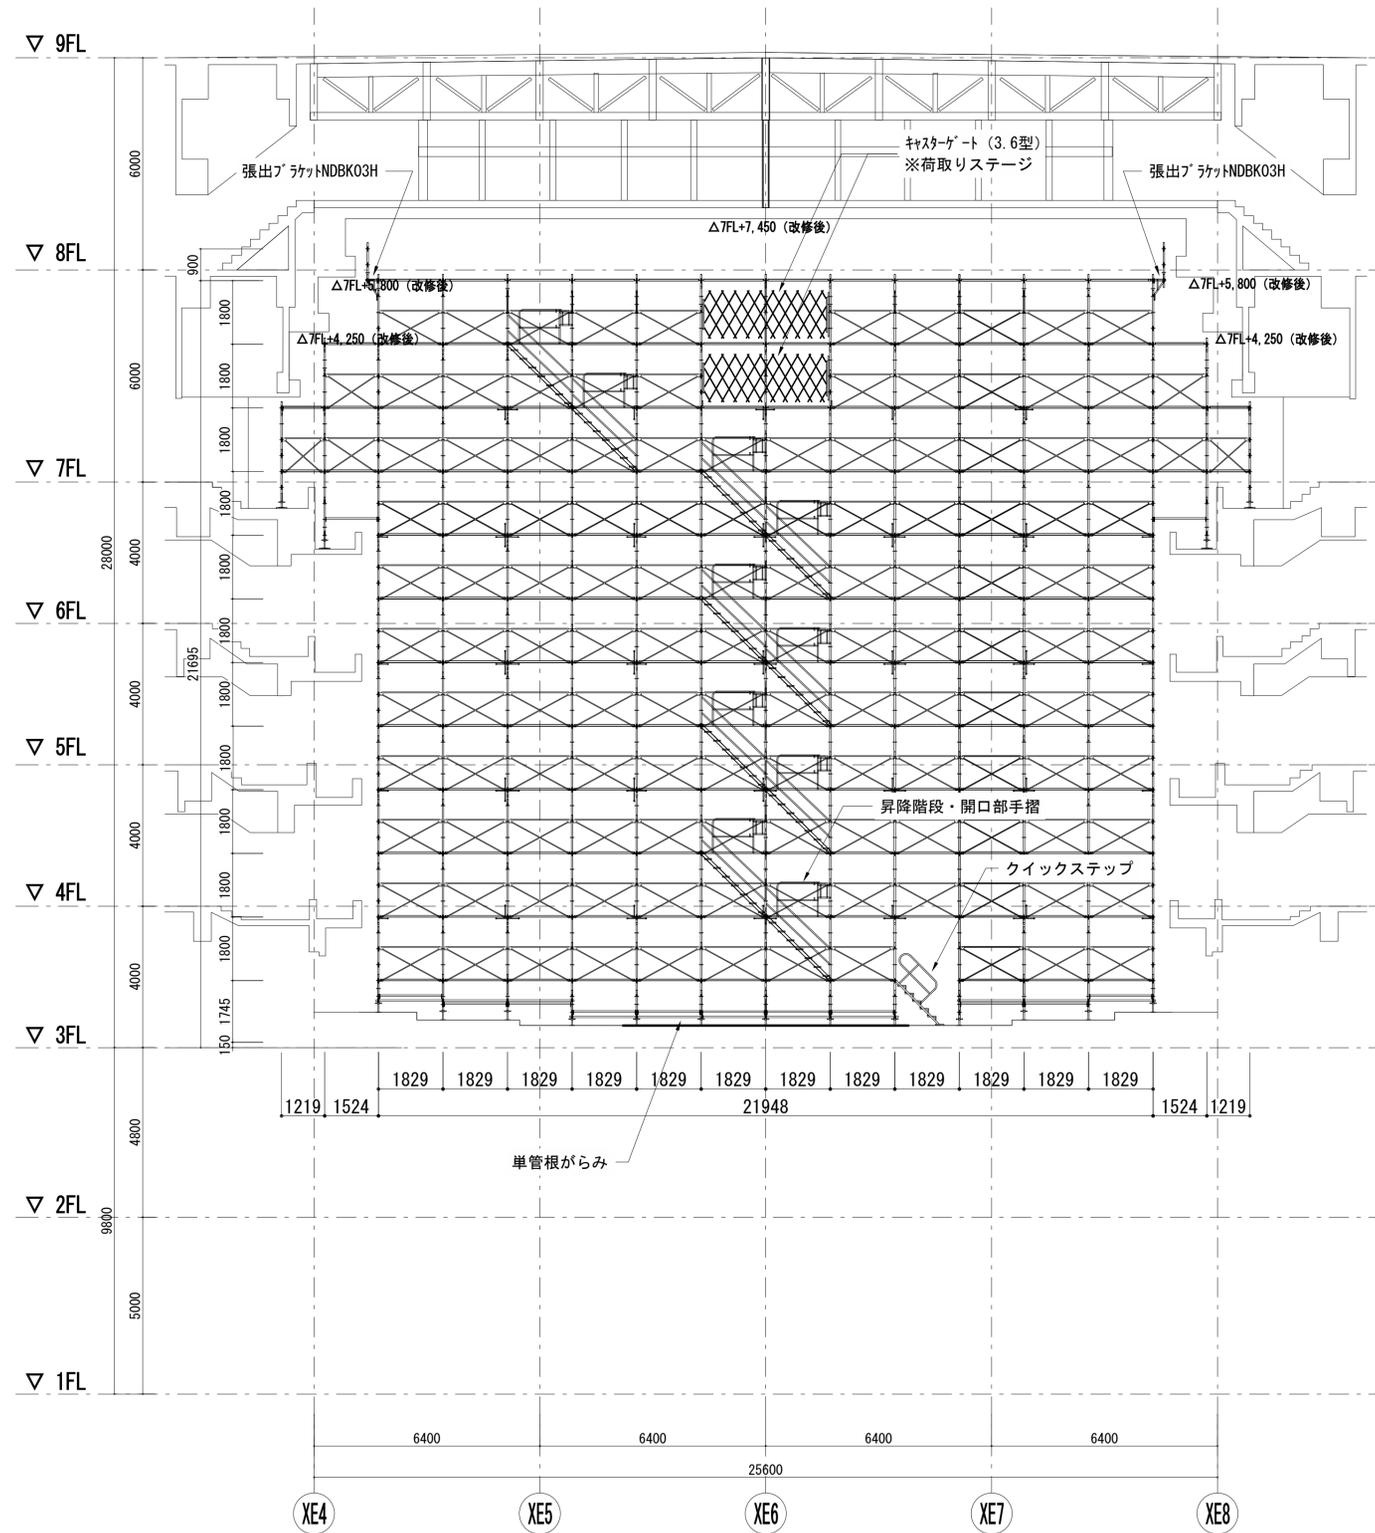

C-C' 断面図

作成	DATE	名称	〇〇〇〇ホール天井改修その他工事	図面番号
	縮尺	図面名	ステージ足場計画 (断面図-2)	足場-3

