



◎◎◎◎マンション大規模修繕工事

工事計画概要書（案）


〇〇建設株式会社

年 月 日




工事計画概要書：目次


全体配置平面図	0-101
I 工区全景	A-101
I 工区低層部	A-102
I 工区屋上階、メゾネット階	A-103
II 工区全景	B-101
II 工区低層部	B-102
バルコニー内及び共用廊下の主な工事	C-101

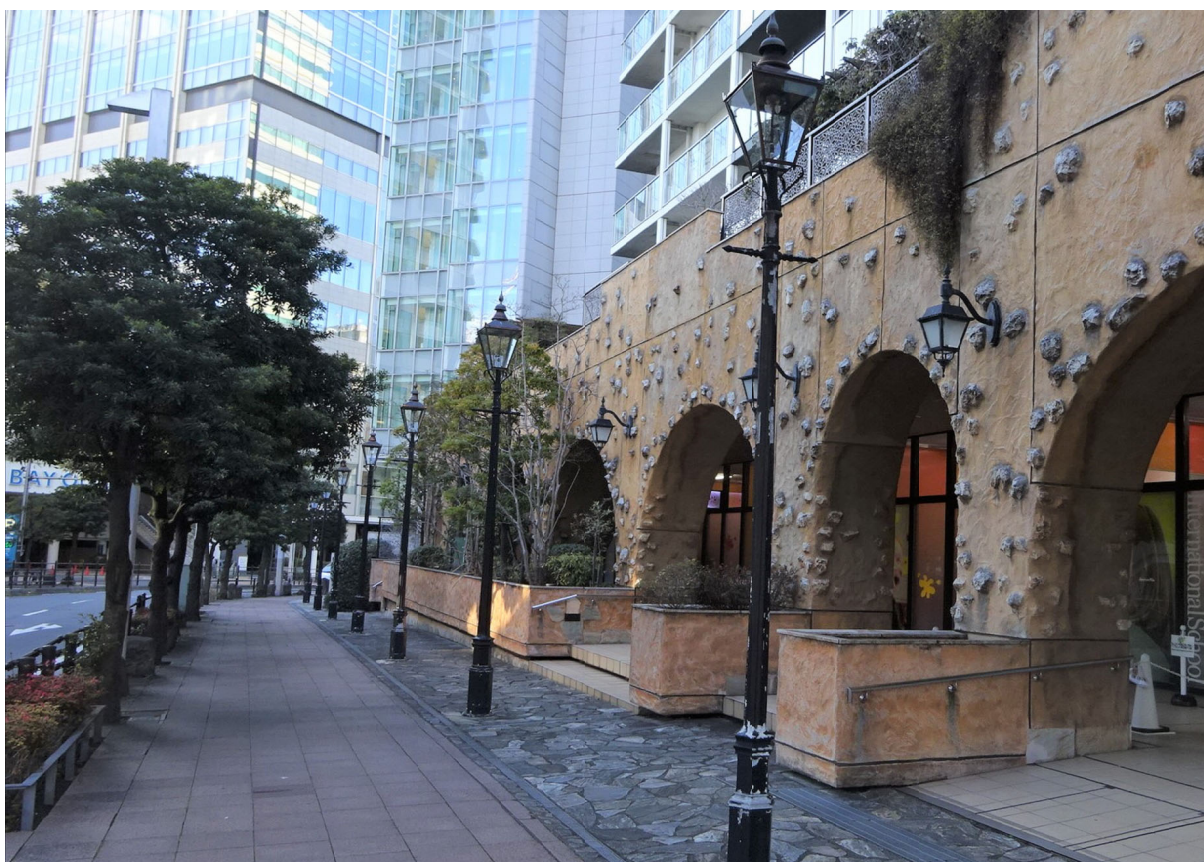


全体配置平面図

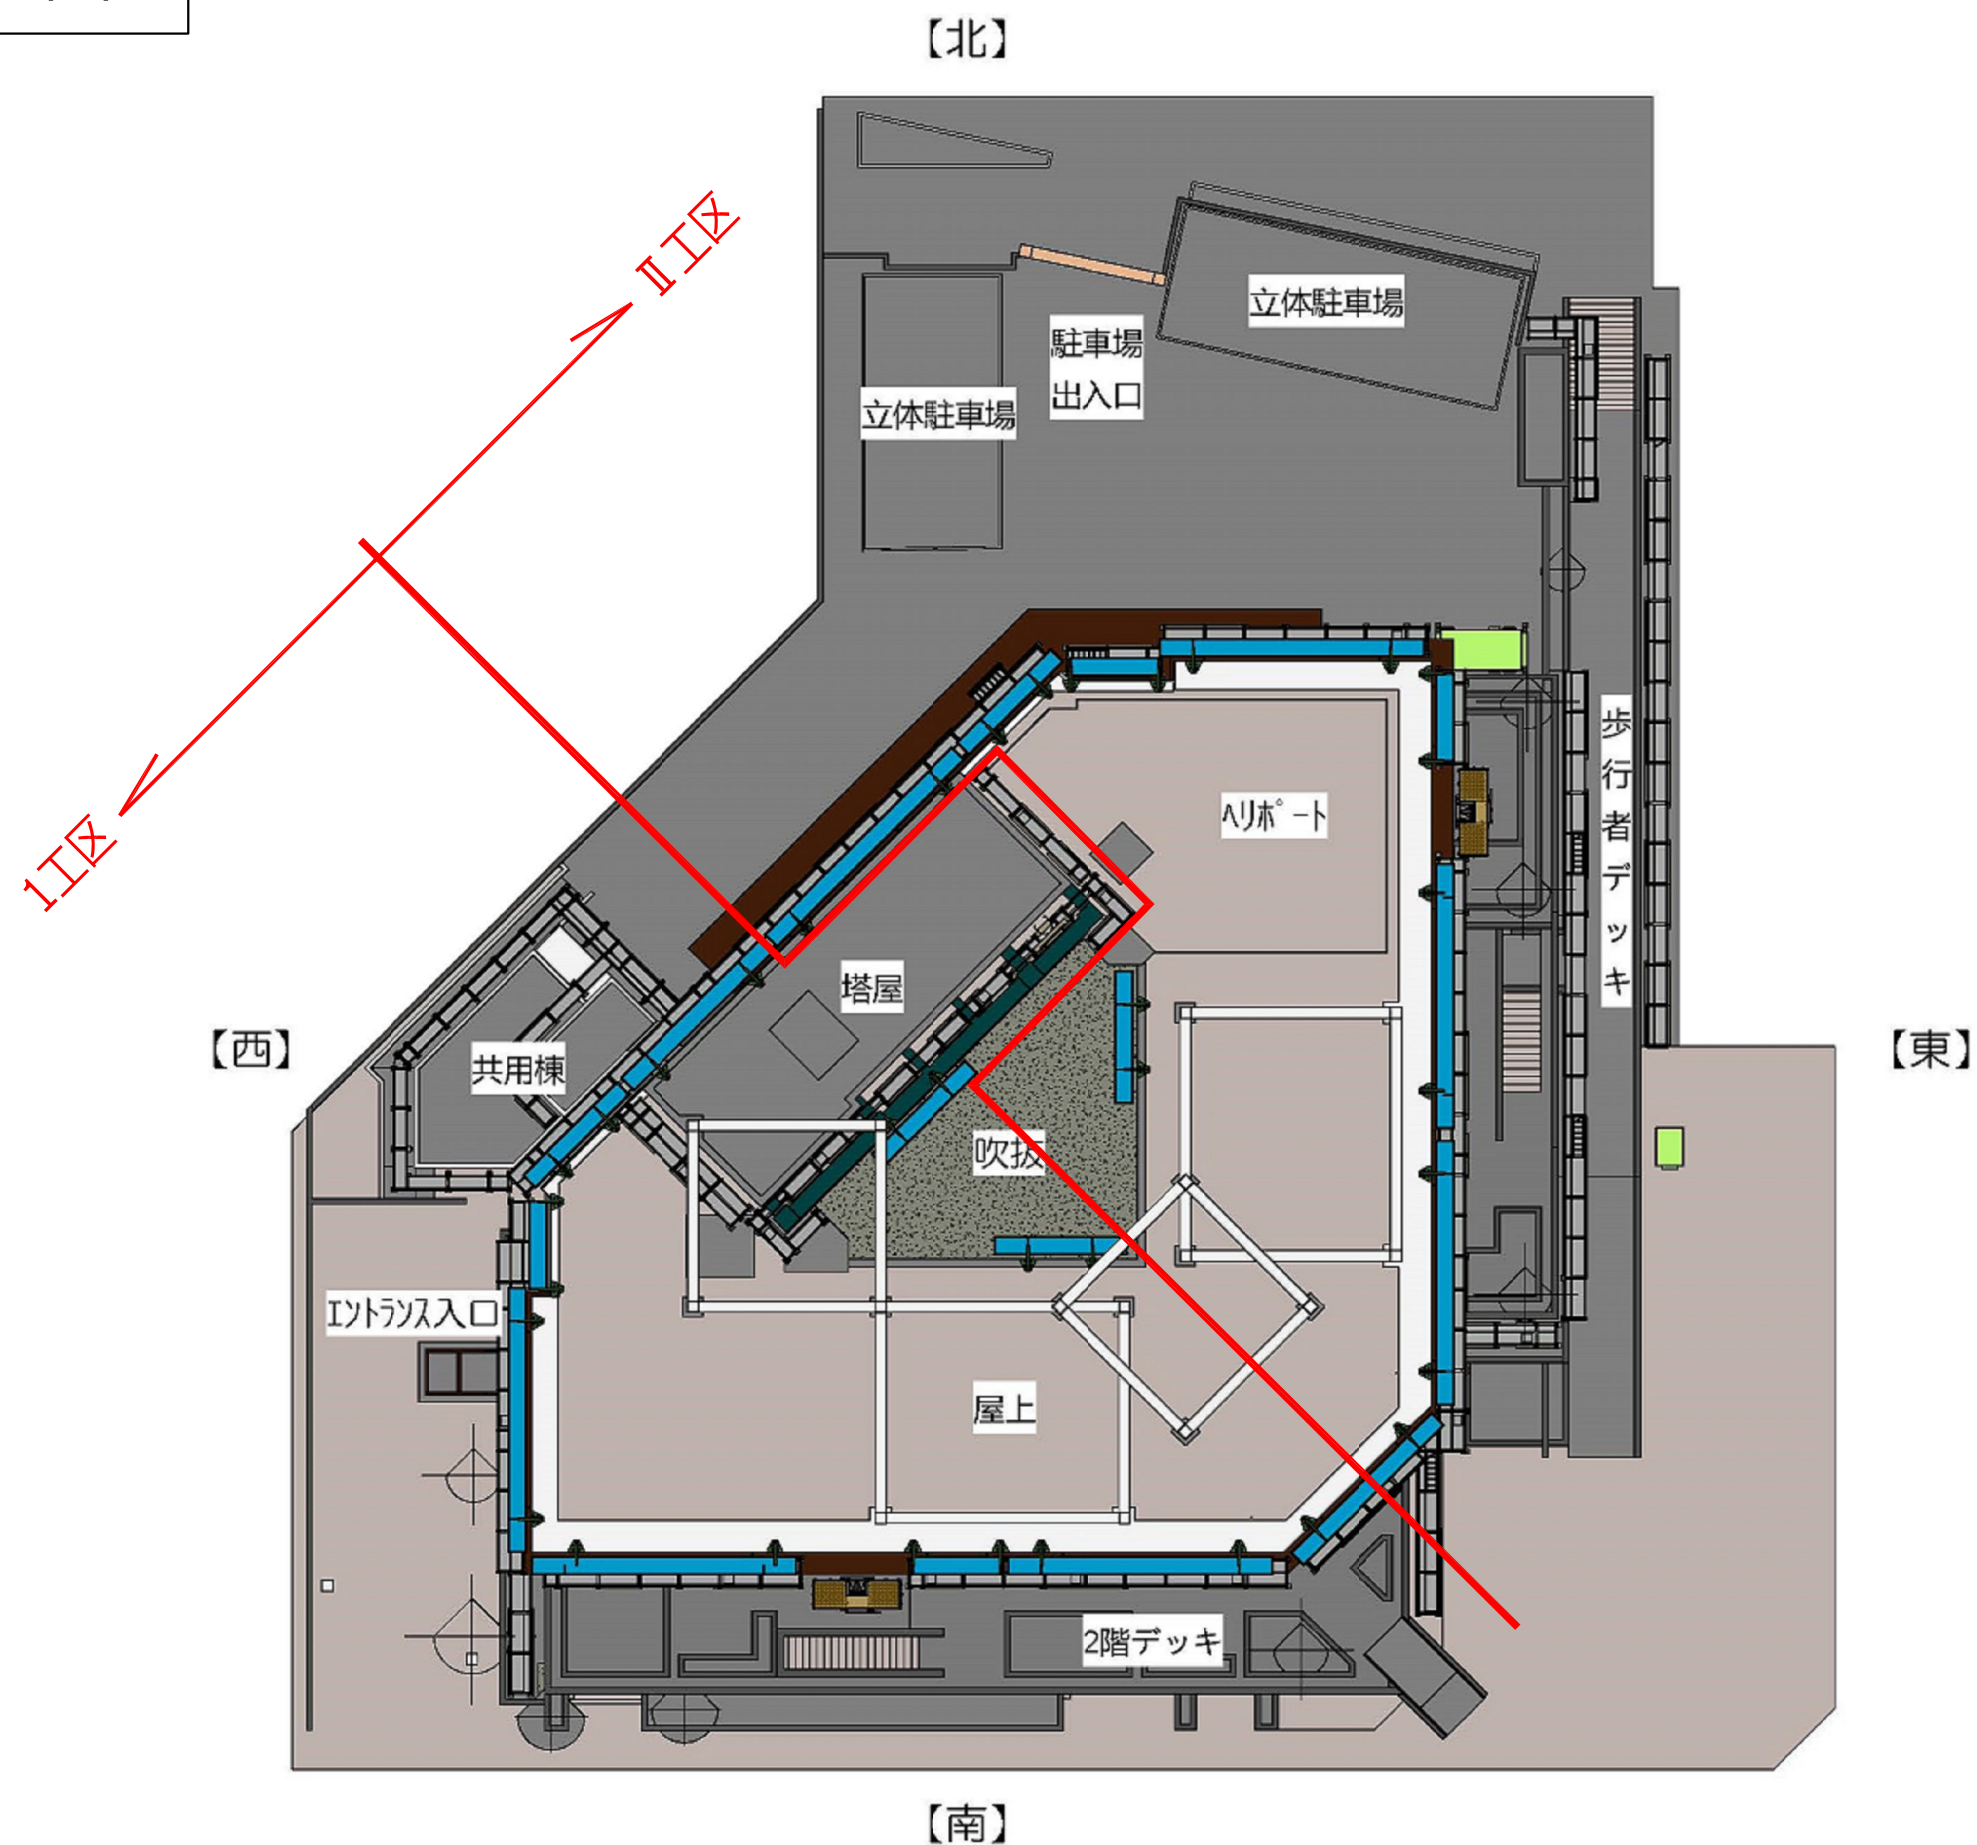

I工区全景

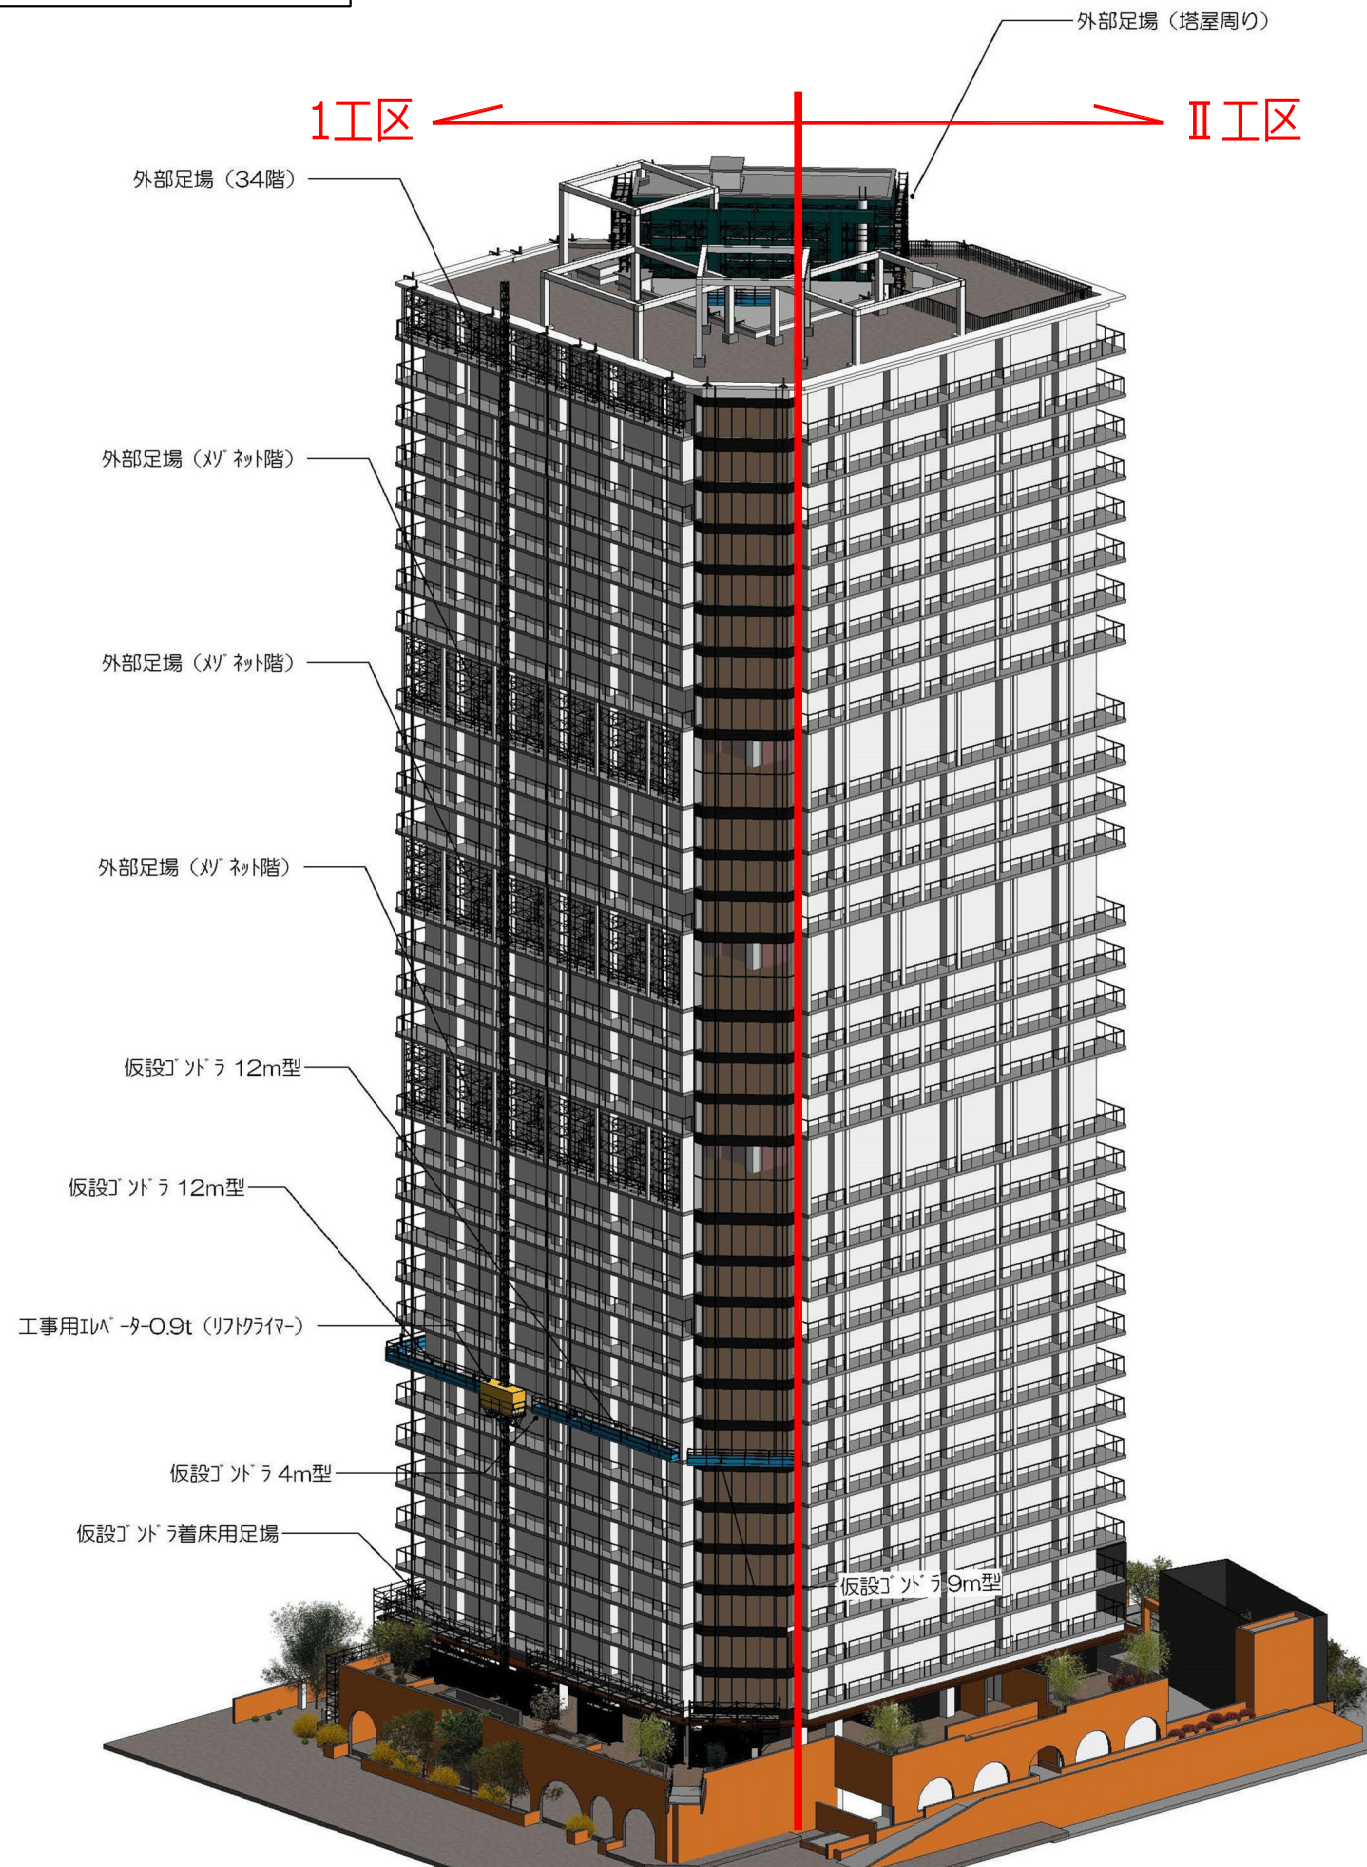


南東立面図

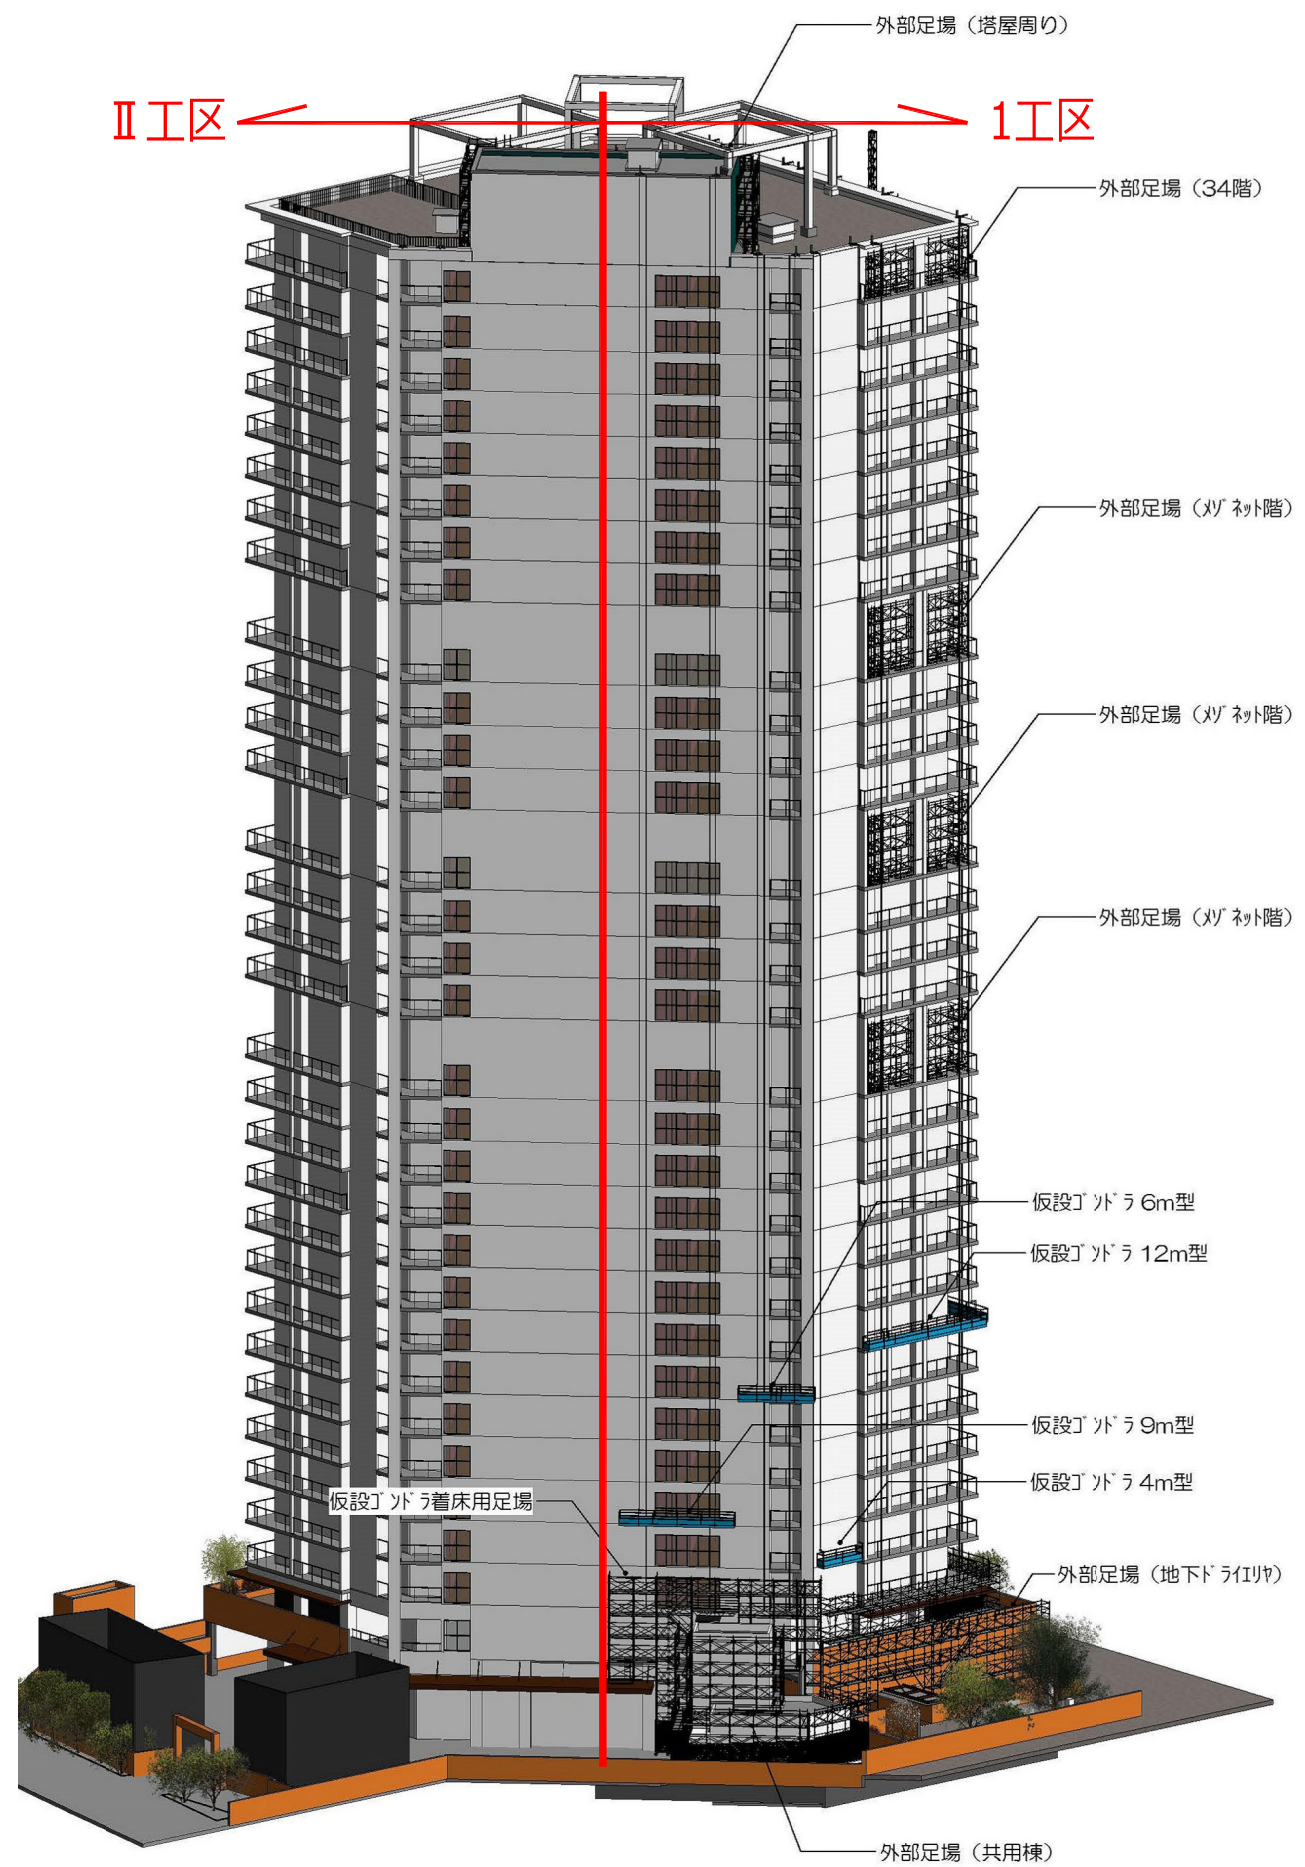


北西立面図

I 工区低層部

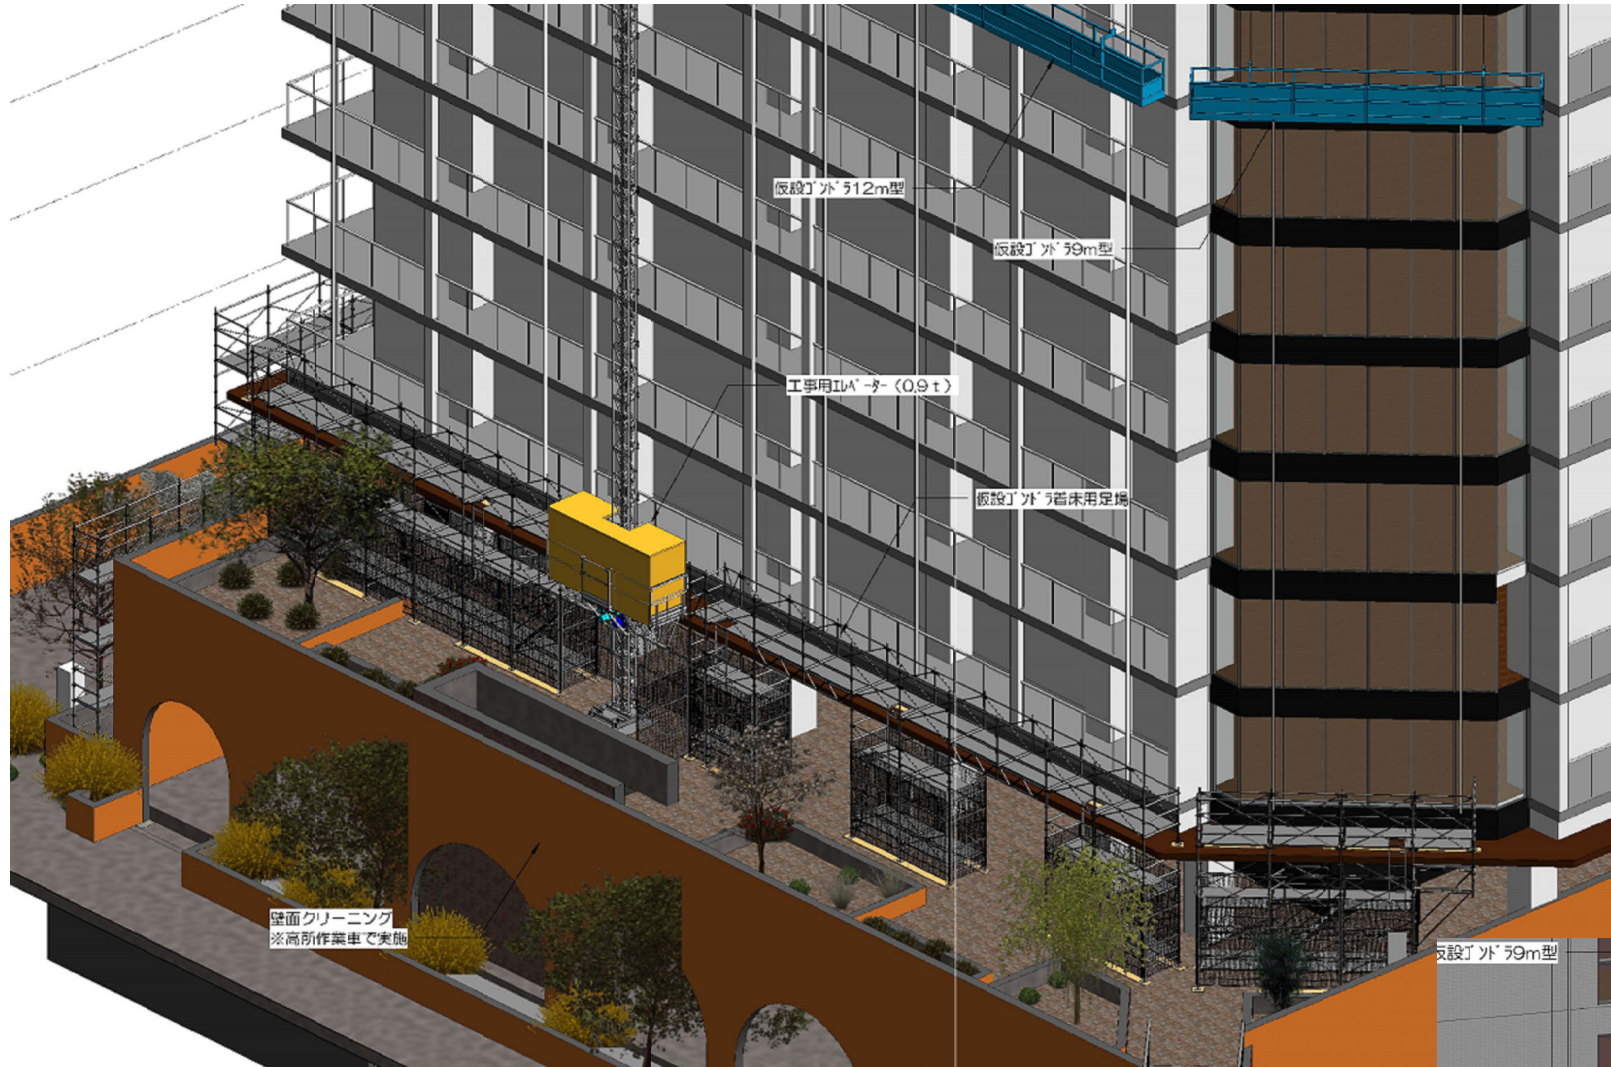


2階デッキイメージ

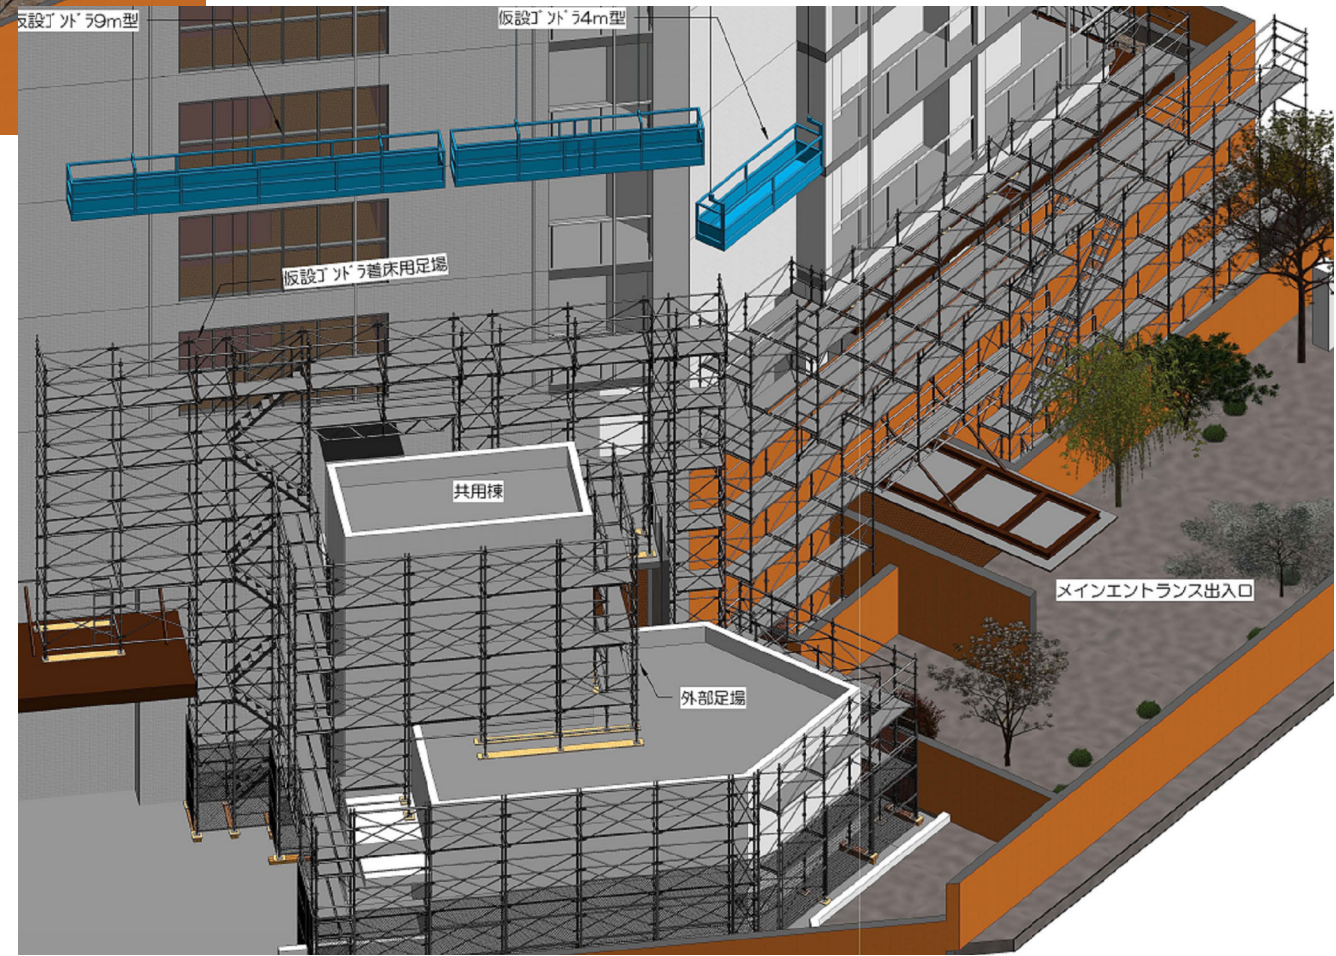


共用棟他イメージ

I 工区屋上階、メゾネット階

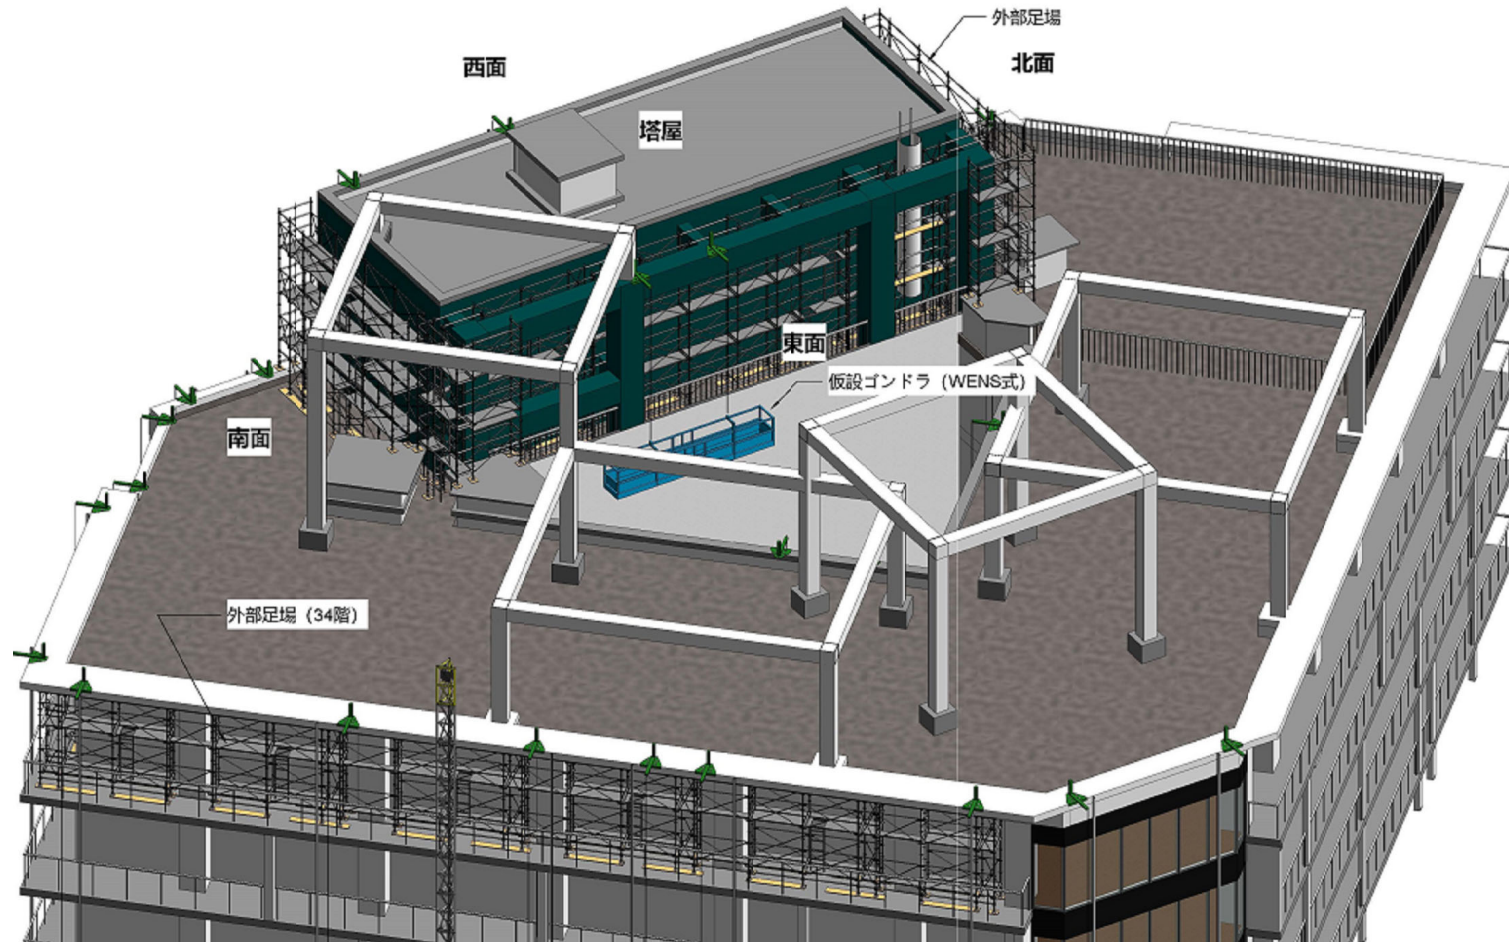


塔屋外部足場イメージ

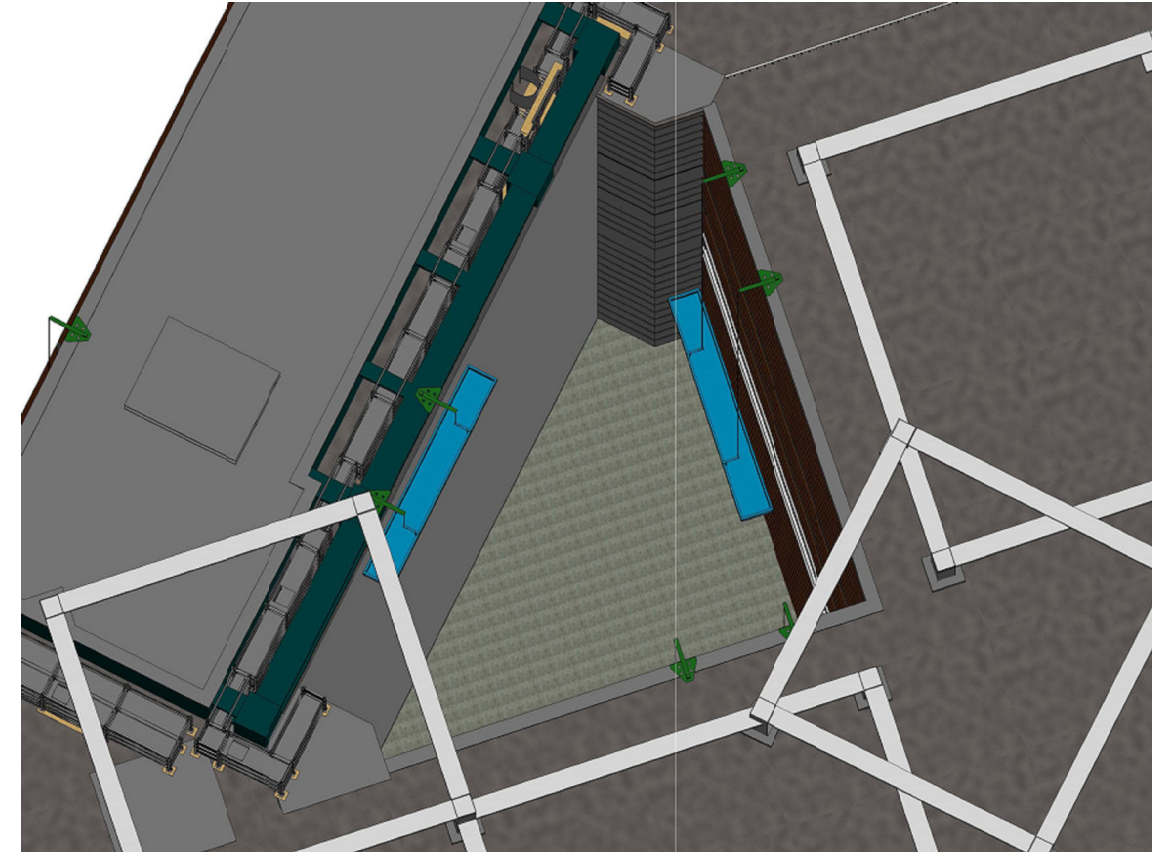

吹抜け部仮設ゴンドライメージ




メゾネット階外部足場イメージ

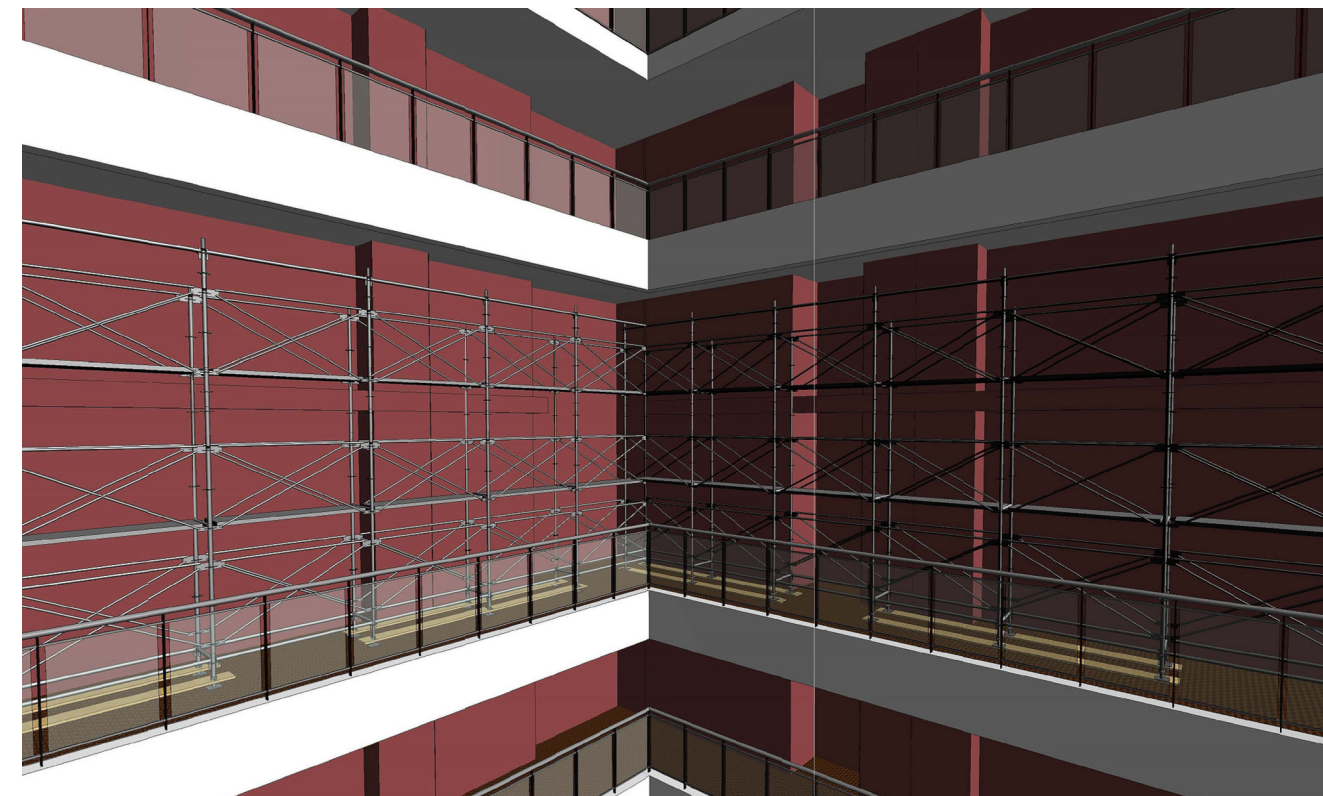


メゾネット階内部足場イメージ

バルコニー内及び共用廊下の主な工事

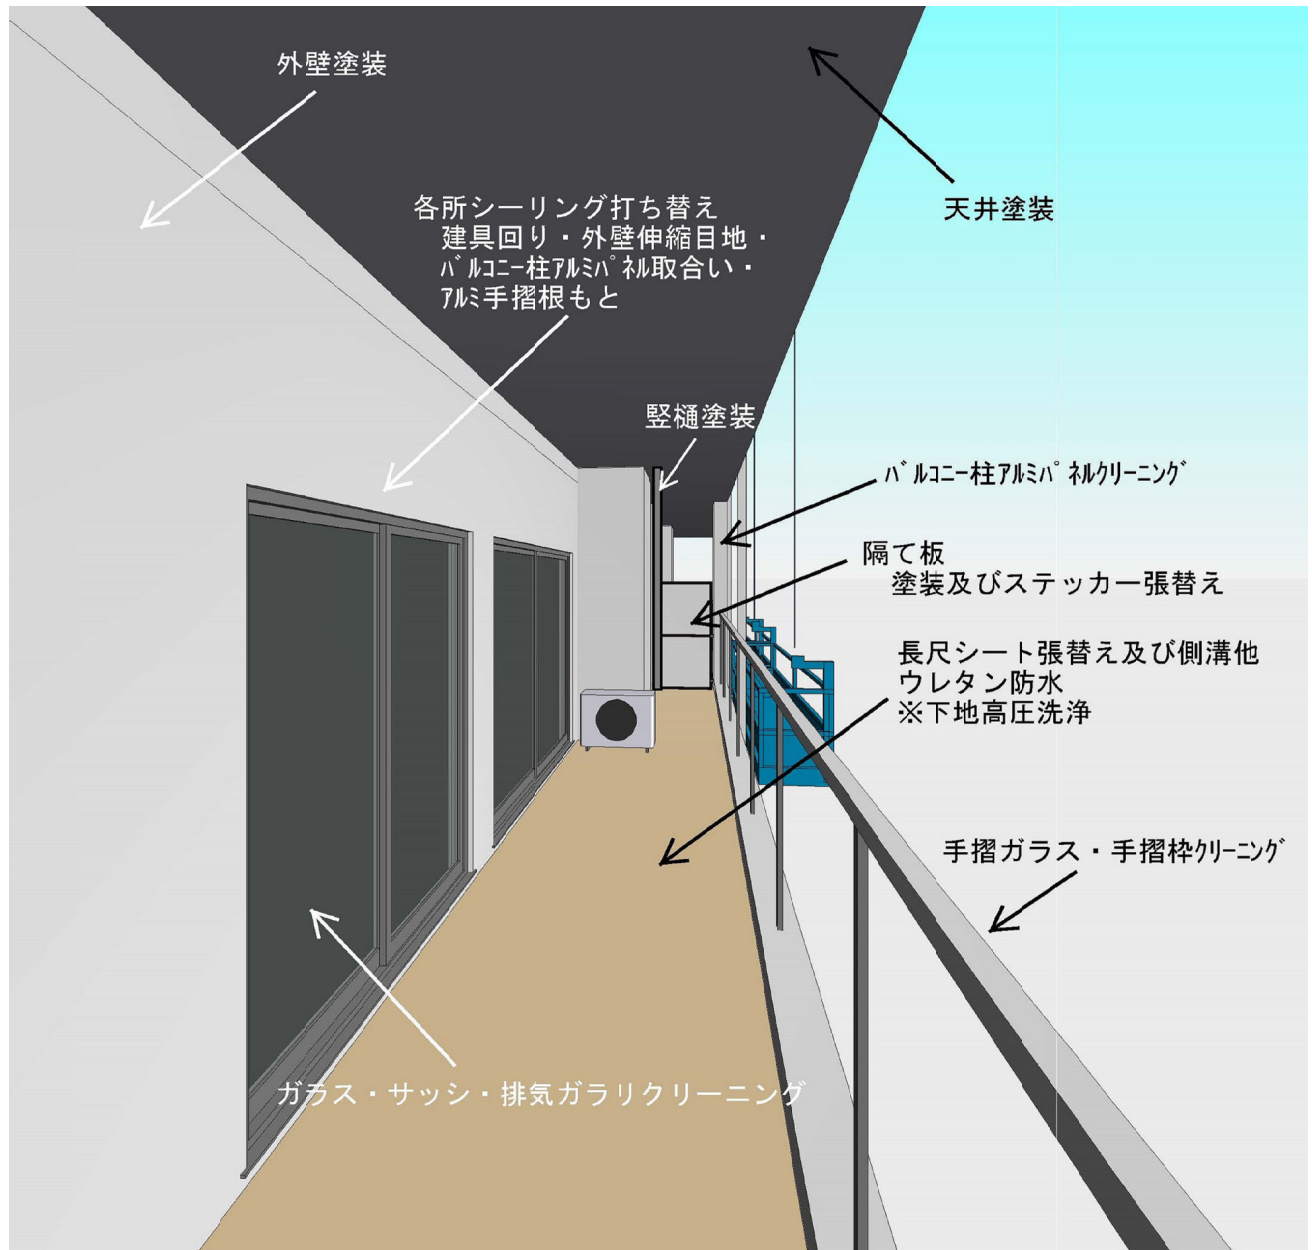

バルコニー

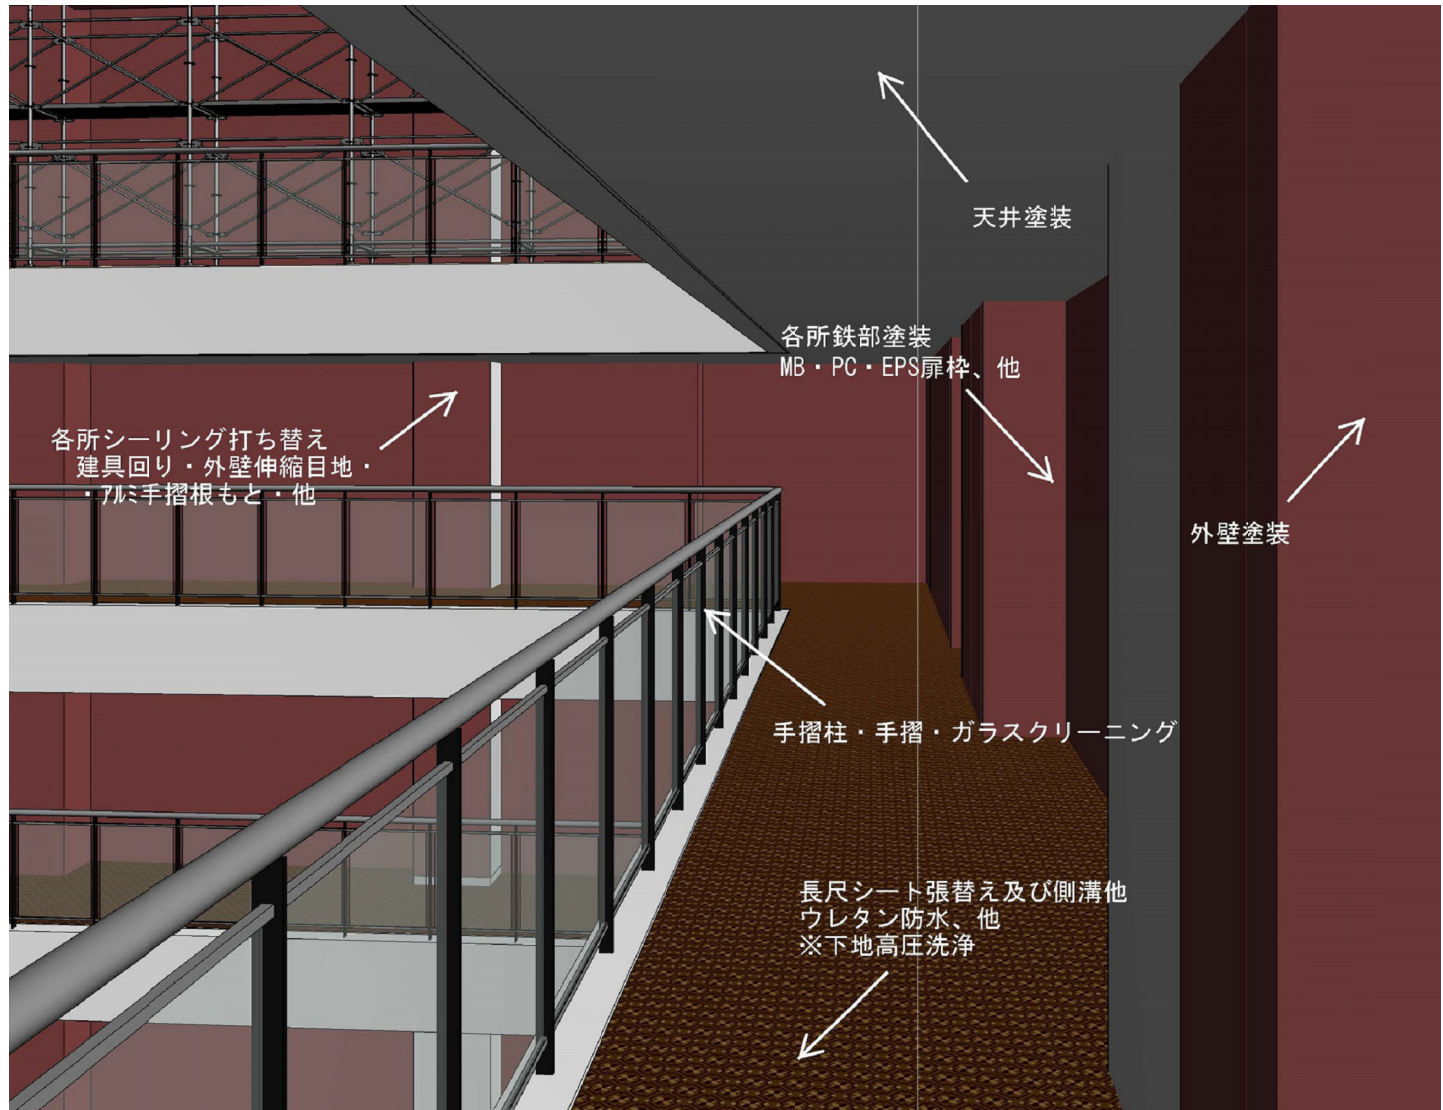

共用廊下